



準備工－伐採、除根

約6ha

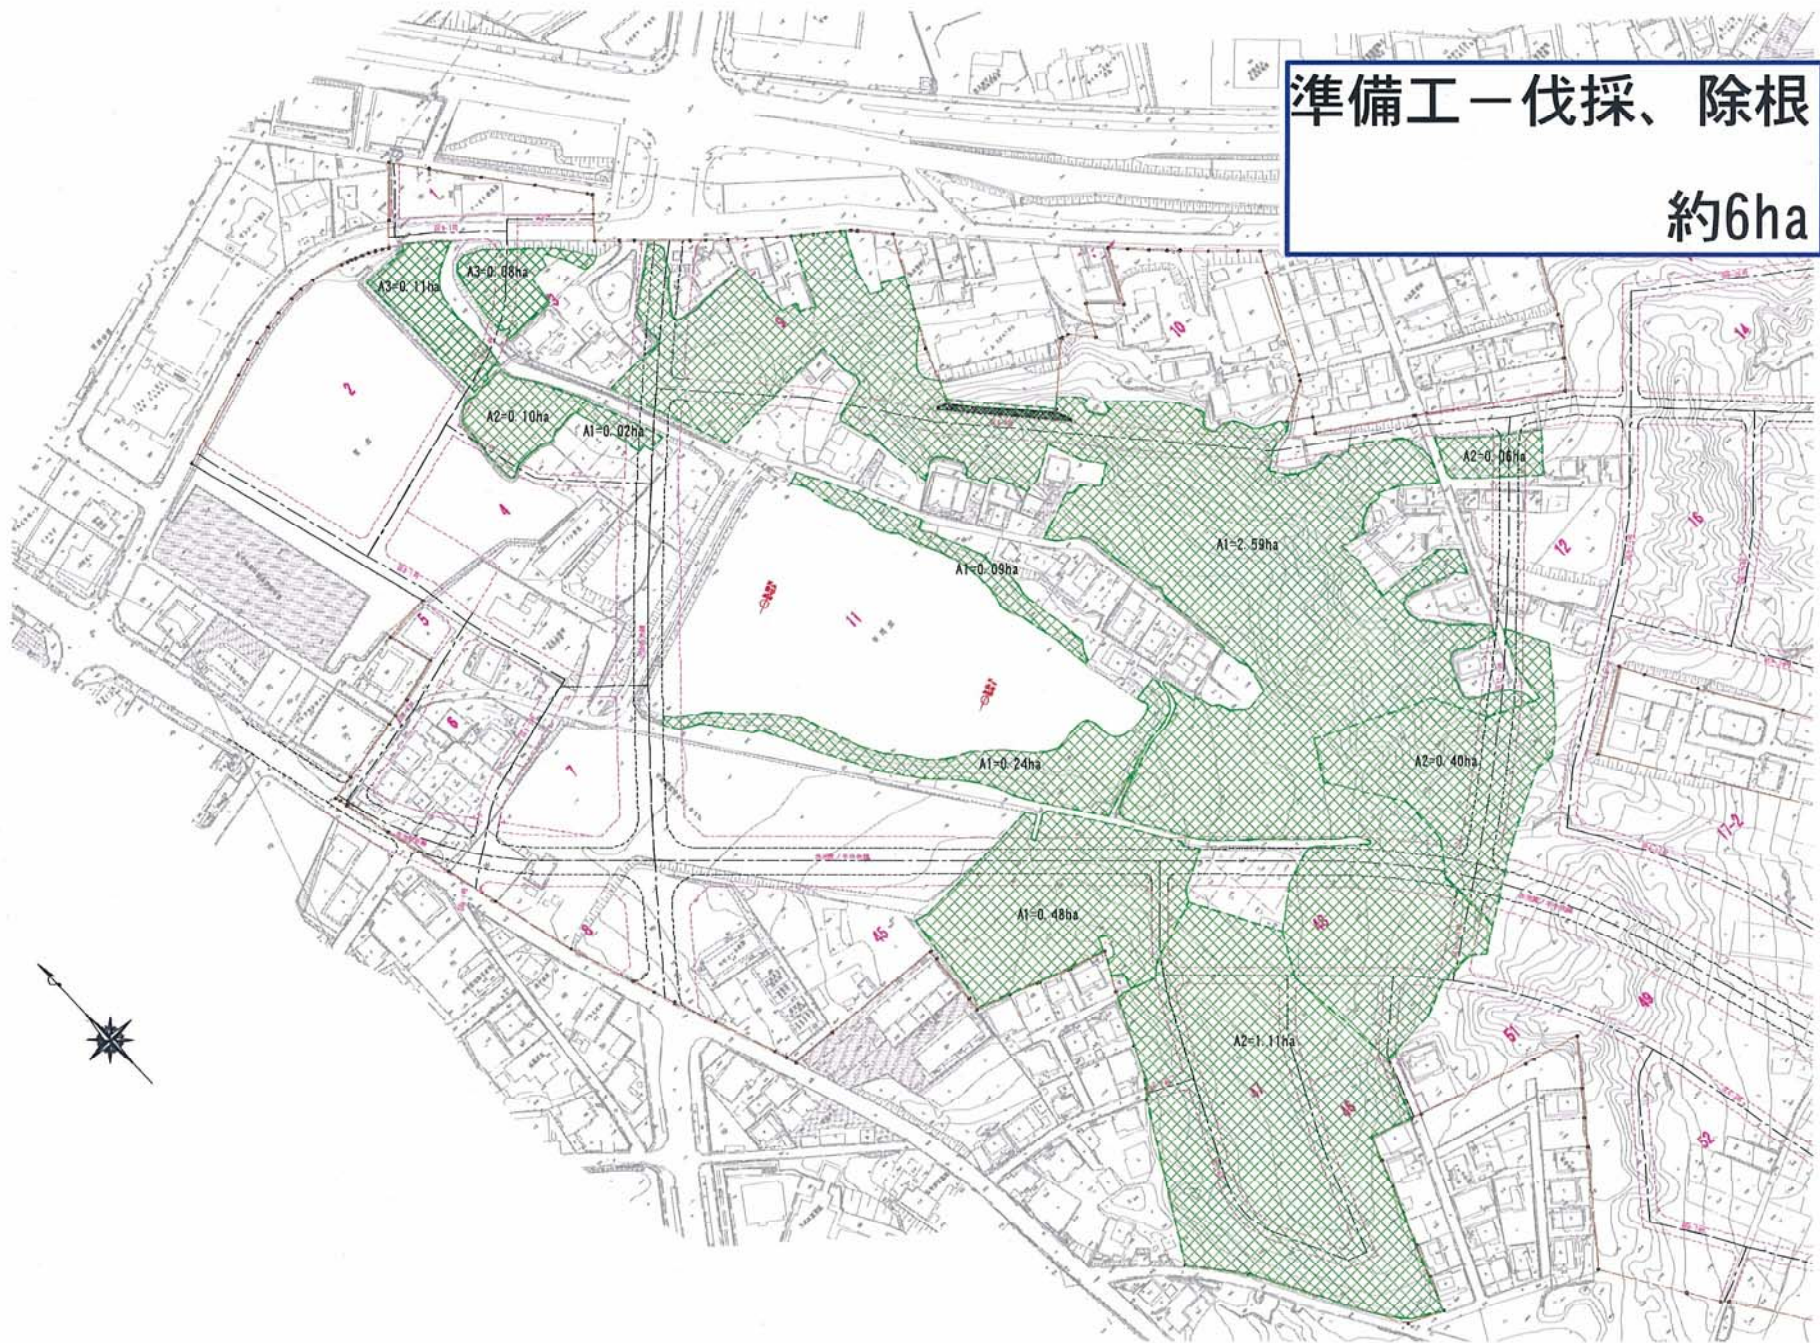


整地土工
 盛土：約8万m³
 切土：約20万m³
 置換：約4万m³
 残土：約15万m³

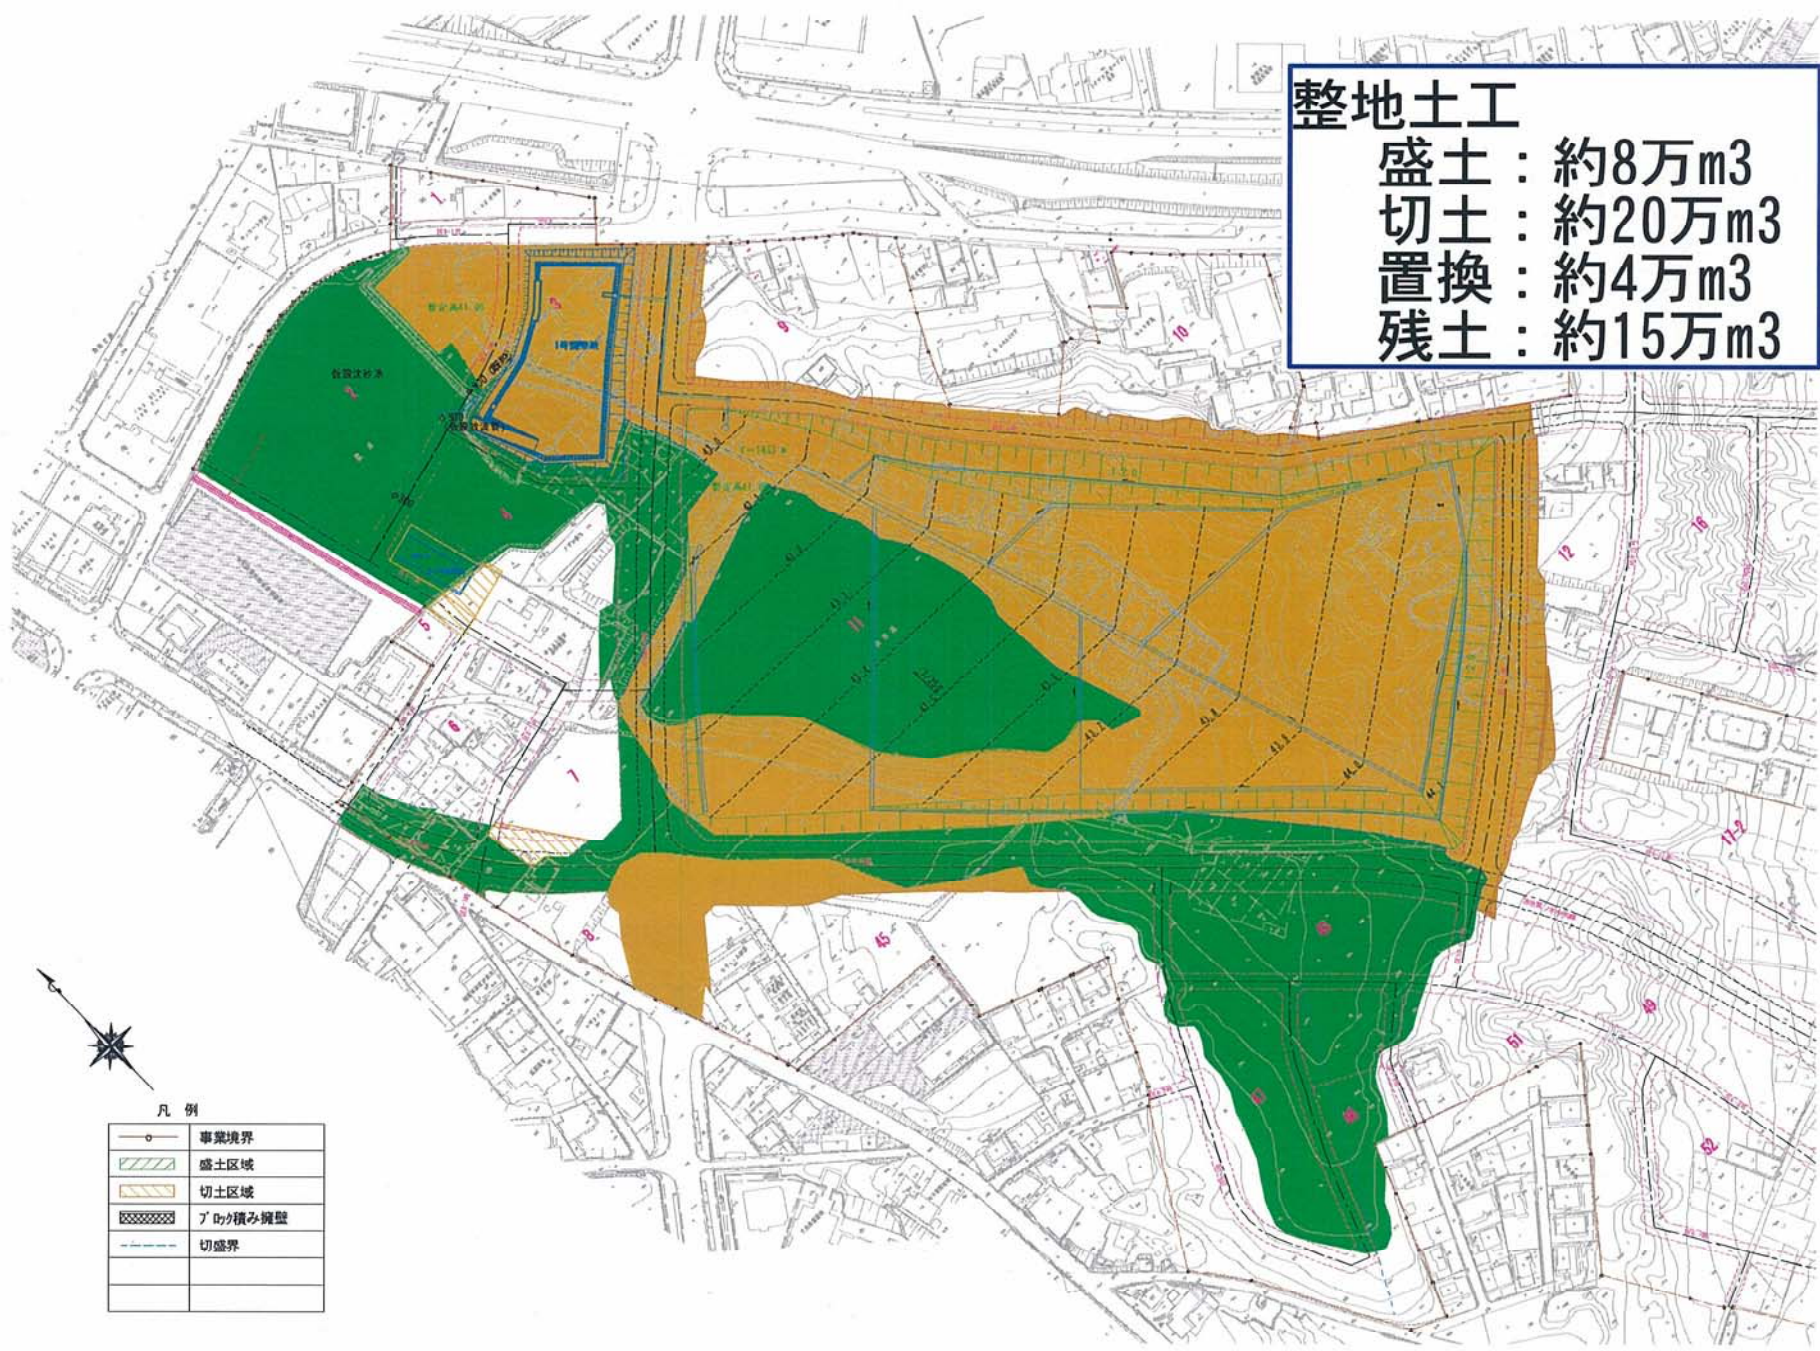


凡 例

○	事業境界
■	盛土区域
■	切土区域
■	ブロック積み擁壁
—	切盛界

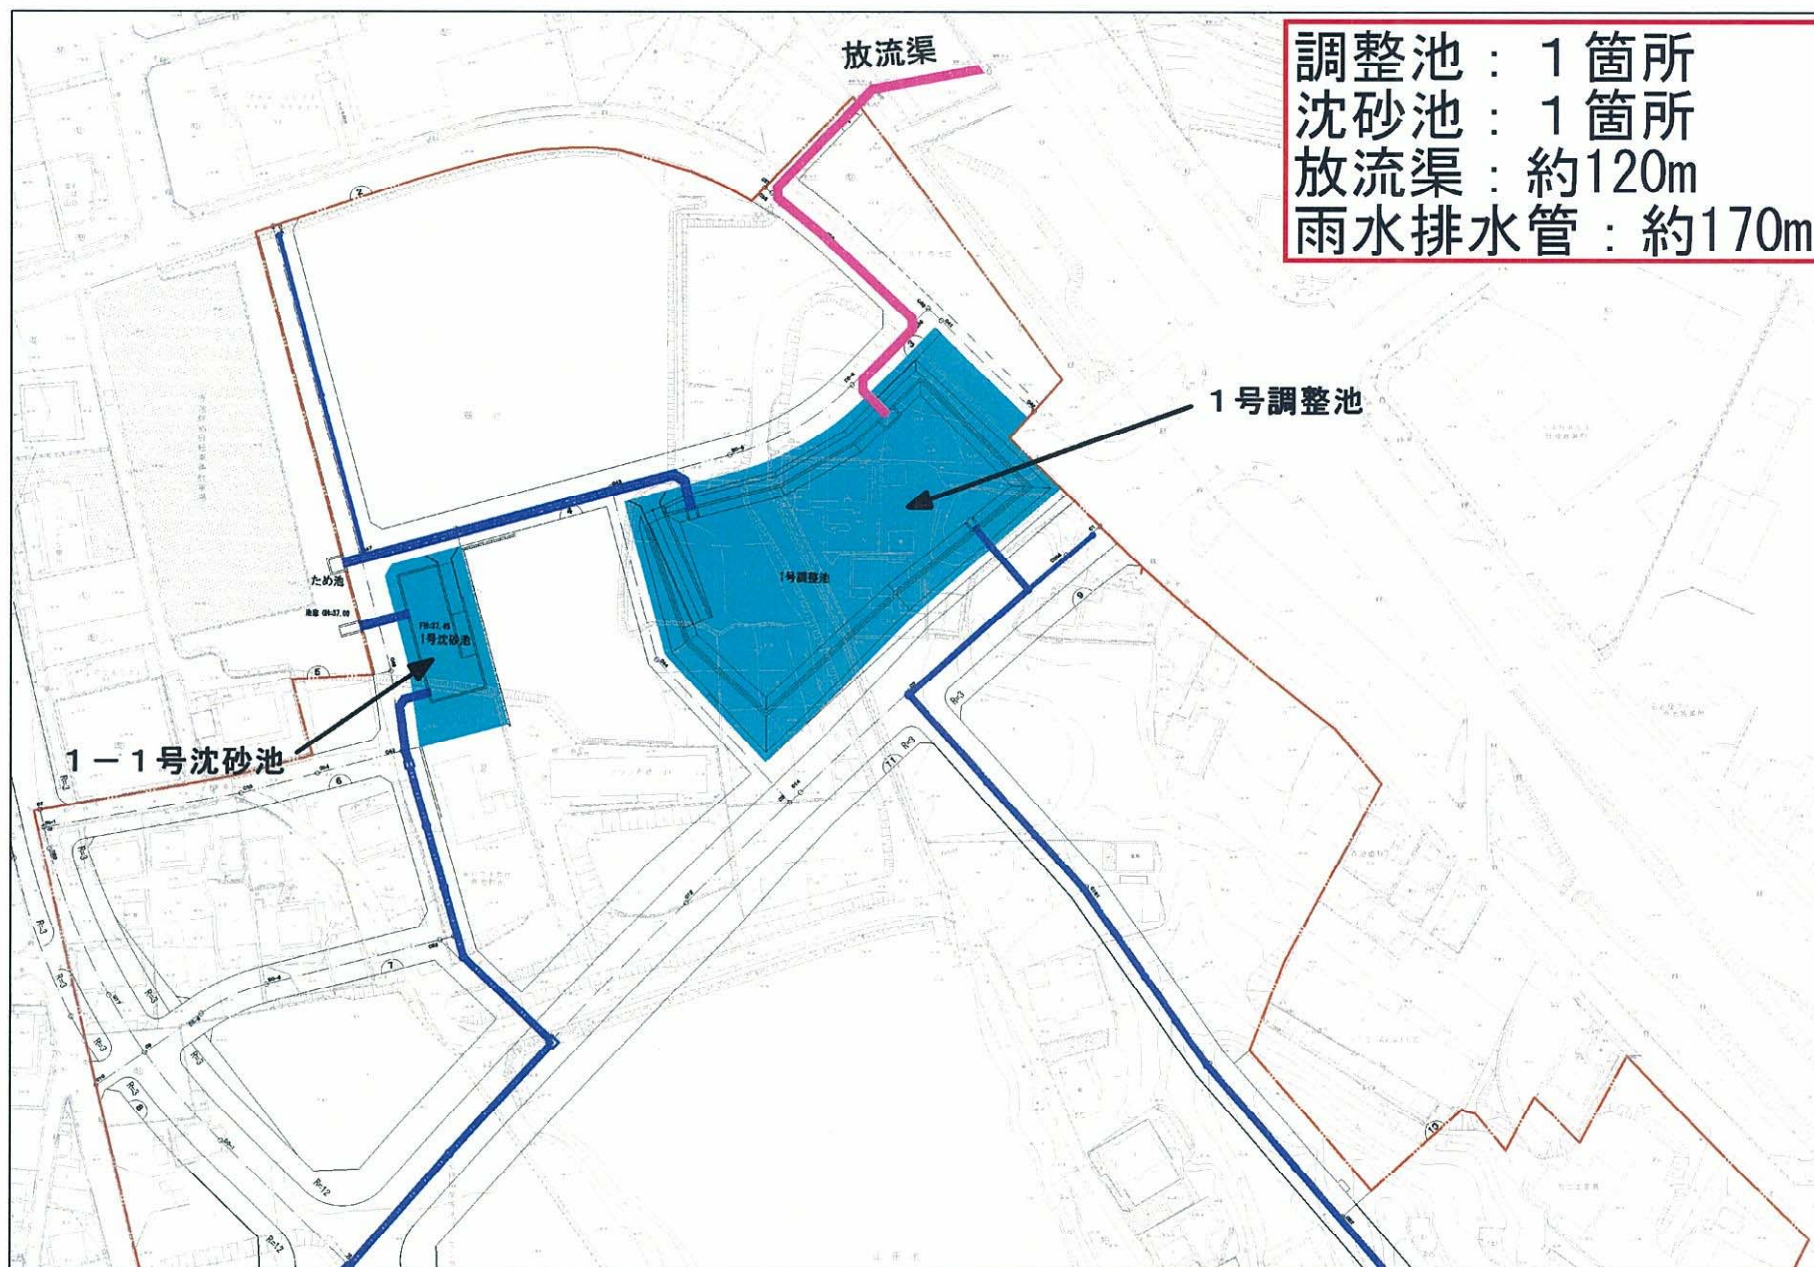

1号放流渠施工時
道路切り回し計画（案）

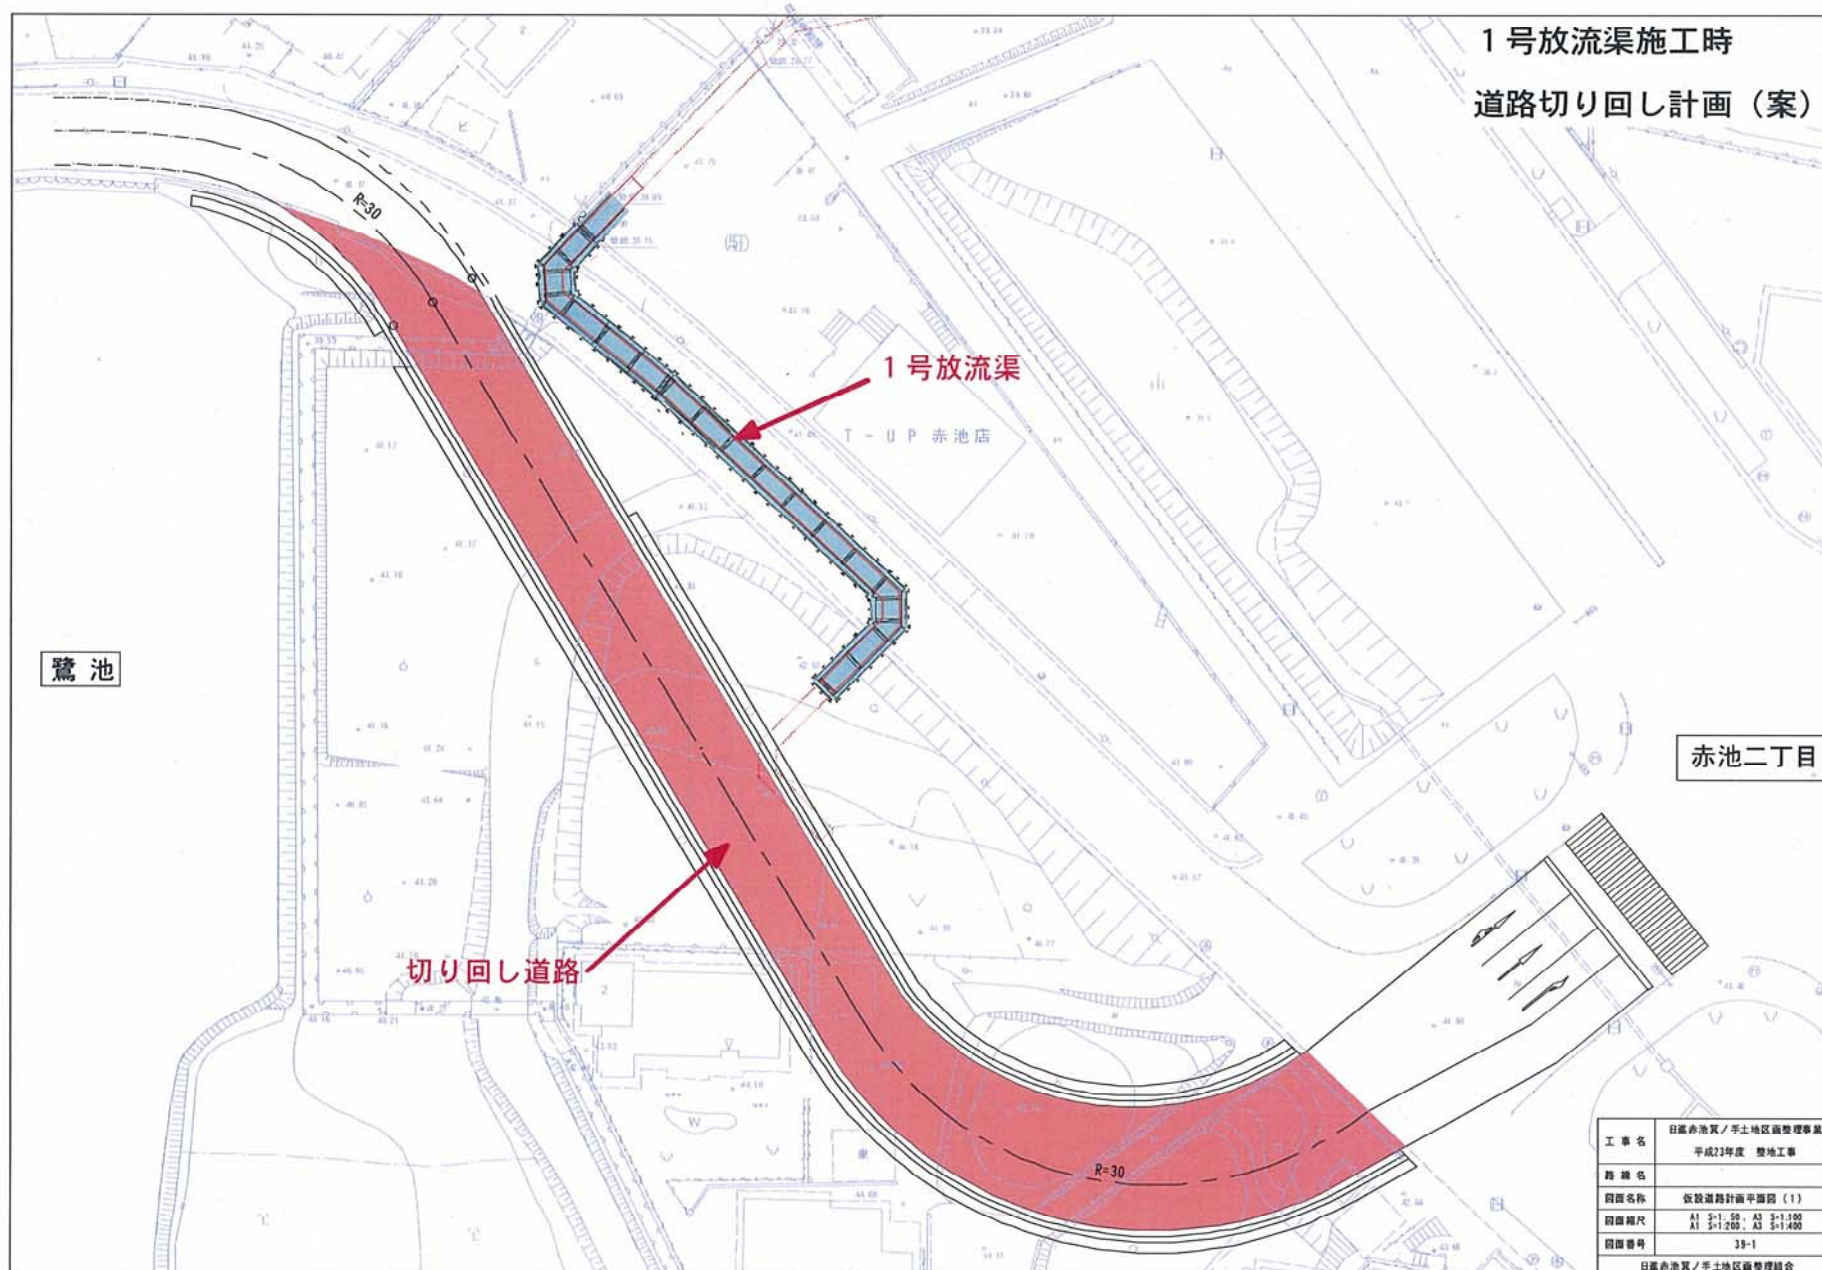

工 事 名	日高赤池貫／平土地地区画整理事業 平成23年度 整地工事
路 線 名	
図面名称	仮放流渠計画平面図（1）
図面縮尺	A1 5:1, B2, A3 3:1, B3 A1 5:1, B2, A3 3:1, B3
図面番号	33-1
日高赤池貫／平土地地区画整理組合	


平成23年度整地工事

工事中の対応

- 安全の基本方針
 - ☆第三者災害の防止
 - ☆交通災害の防止
- 環境対策の基本方針
 - ☆生活環境の維持
 - ☆法令遵守

1. 理事長あいさつ
2. 事業概要
3. 工事説明(平成23年度 整地工事)
4. 今後の工事予定
5. 質疑応答

日進赤池箕ノ手土地区画整理事業
設計図

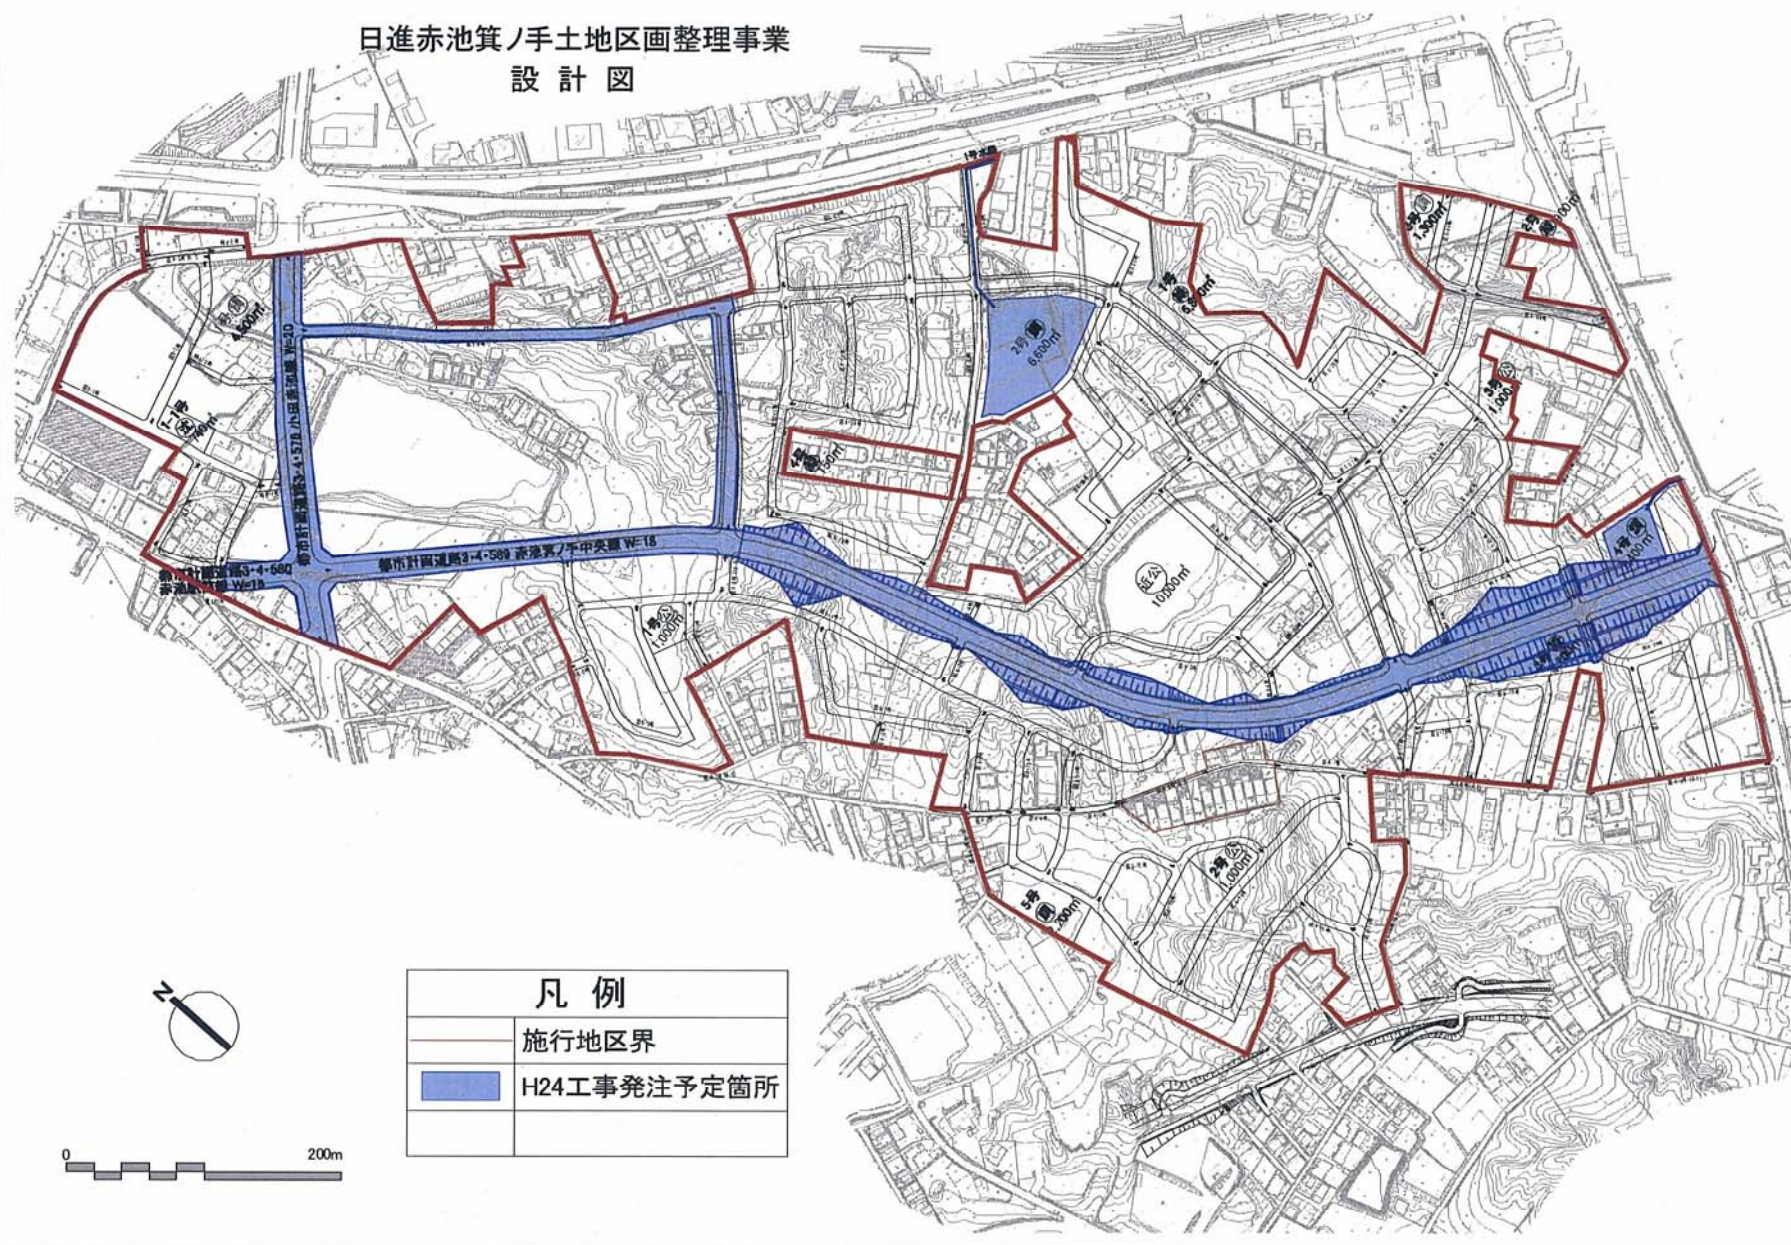

凡 例

施行地区界

H24工事発注予定箇所

1. 理事長あいさつ
2. 事業概要
3. 工事説明(平成23年度 整地工事)
4. 今後の工事予定
5. 質疑応答

質疑応答

お願い

本日は工事説明会のため、「工事」
に関する質問のみとさせていただきます。

今後の情報発信

✓区画整理だより、ホームページで発信

✓ホームページURL

<http://www.nisshin-akaike.com>

または、「赤池ヒルズ」で検索

✓ホームページ開設：平成24年3月12日予定